


Anlage

Dieser Übersichtsplan ist Bestandteil der von Rat der Gemeinde Kranenburg am 28.10.1982 beschlossenen Gestaltungssatzung gemäß § 103 BauO NW für den Ortskern Kranenburg

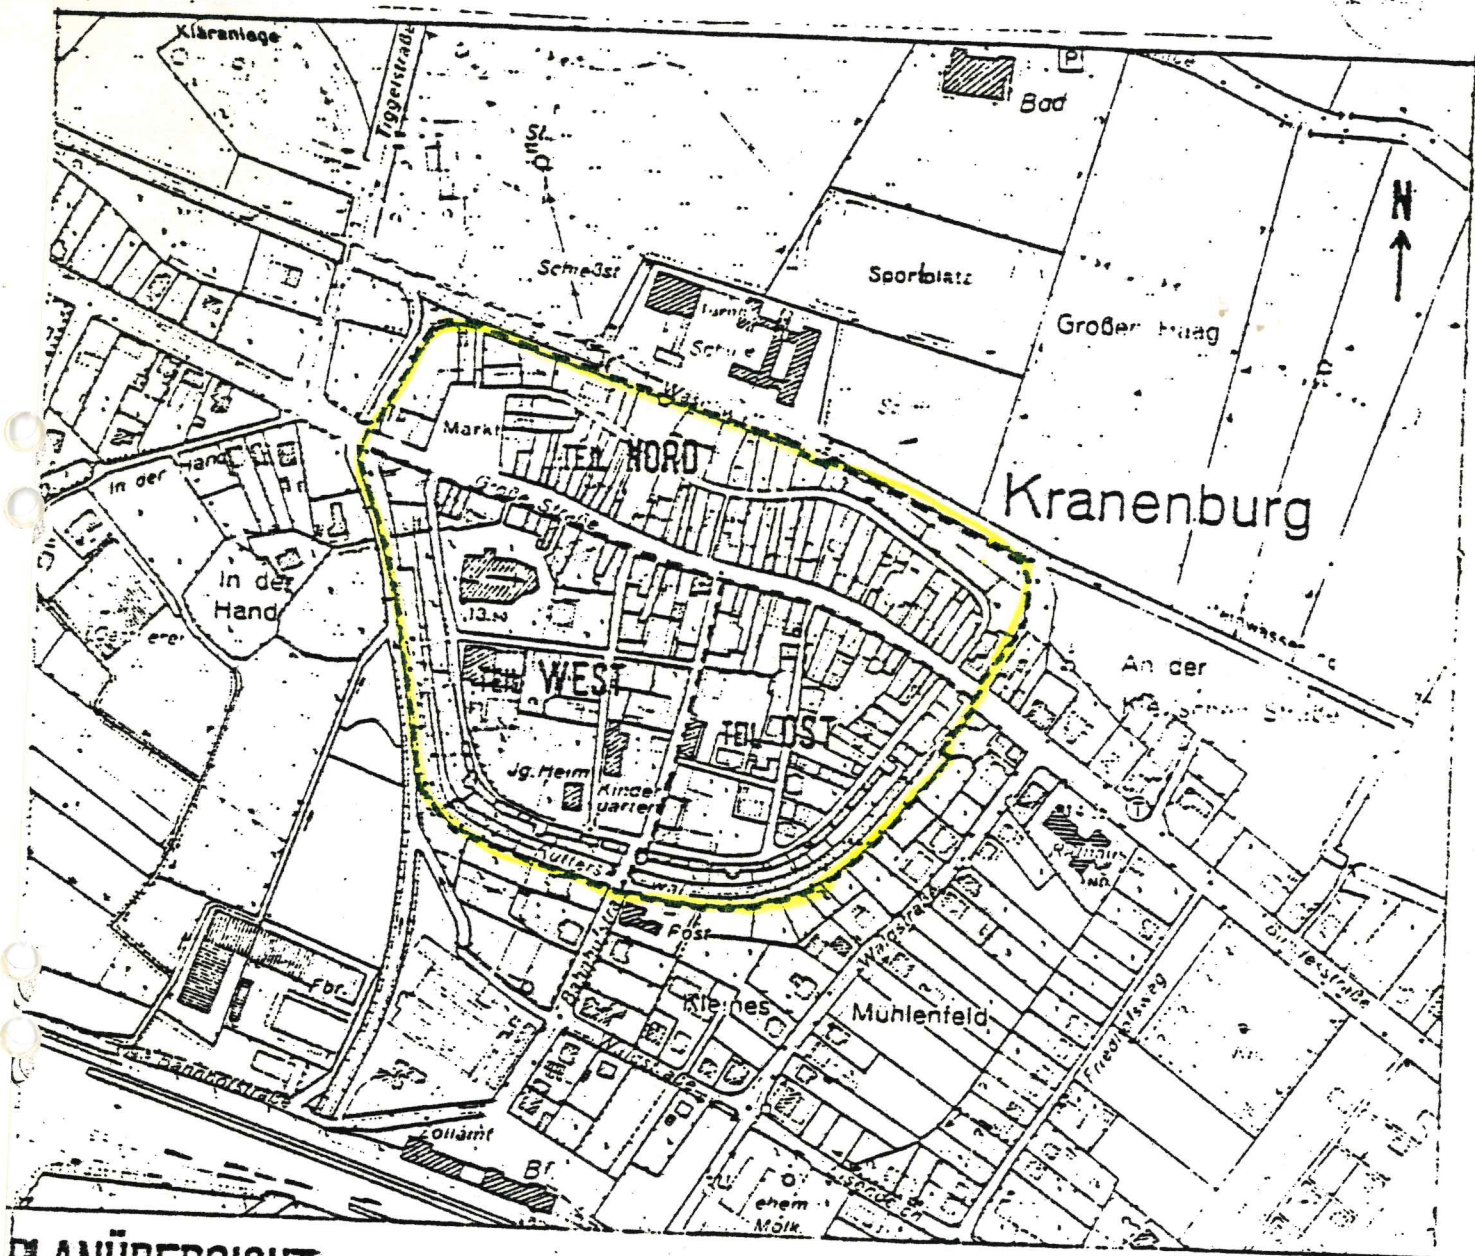

PLANÜBERSICHT M 1:5000