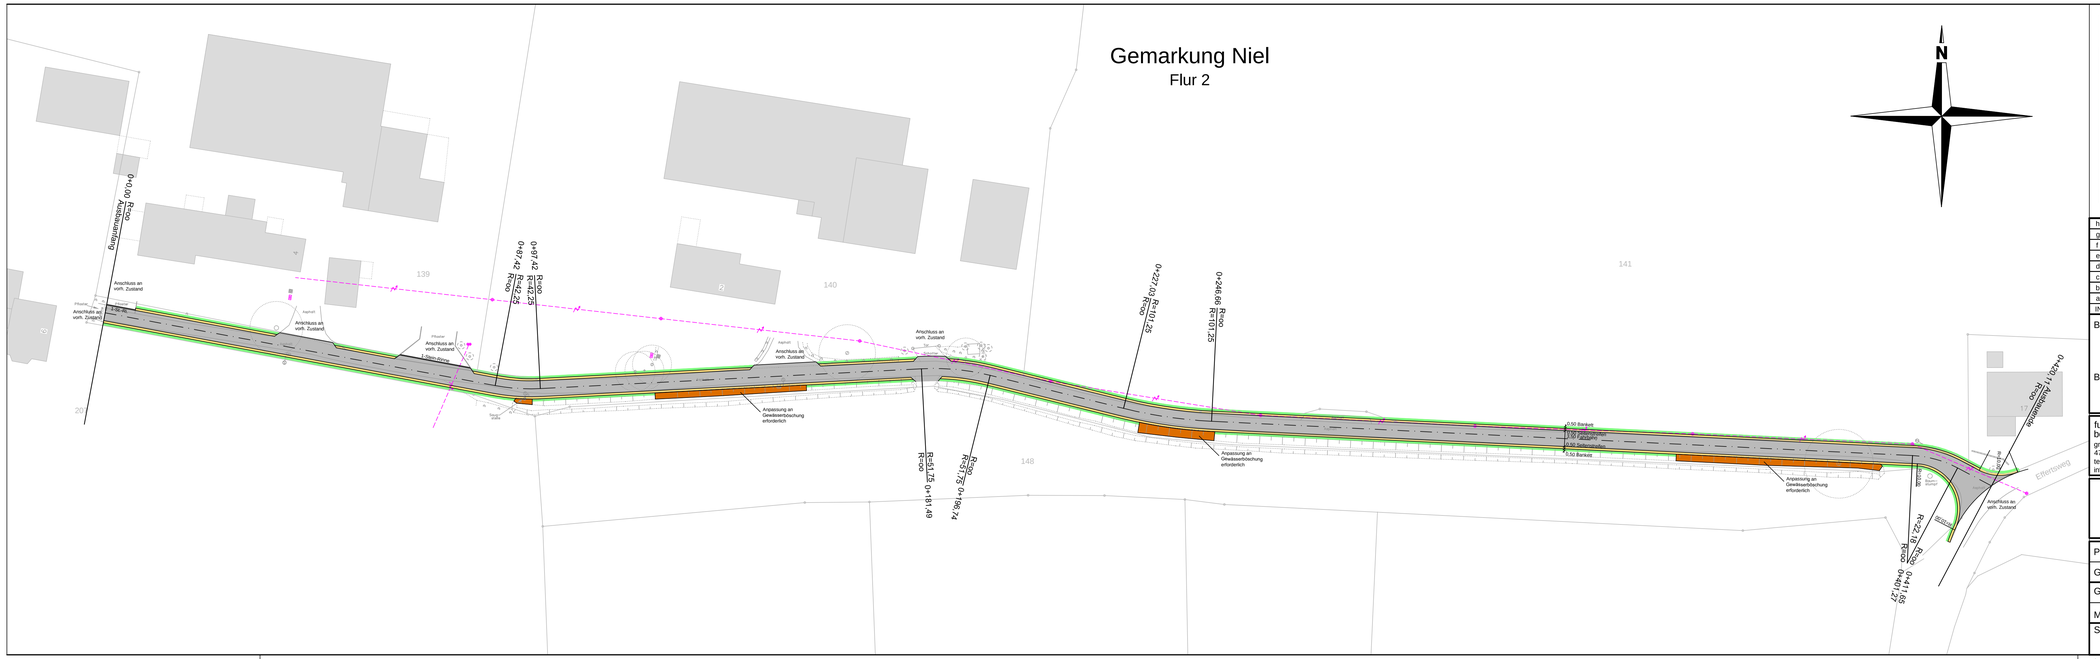

Legende Straßenbau

	Deckensanierung Fahrbahn, Deckschicht aus Asphaltbeton AC 11 DS
	Wassergebundener Seitenstreifen, Kalksteinsplitt 5/8 mm
	Oberboden andecken

INDEX	DATUM	GEÄNDERT	ÄNDERUNG
h			
g			
f			
e			
d			
c			
b			
a			

BAUHERR: **Gemeinde Kranenburg**
Klever Straße 4-6, 47559 Kranenburg

BAUVORHABEN: **Erneuerung des Wirtschaftsweges "In den Krücken" im OT Niel**

fuhrmann + keuthen
beratende ingenieure PartG mbB
gruftstraße 1
47533 kleve
tel. 02821-7290-0
info@fuhrmann-keuthen.de

girardetstraße 3-5
45131 essen
tel. 0201-799829-0

fuhrmann+keuthen
beratende ingenieure für technische gebäudeausrüstung

Entwurfsplanung

Planinhalt	Lageplan	Projektnr.	1822
Gewerk	Verkehrsanlagen	Maßstab	1:500
Gezeichnet	Datum	Plangrundlage	Stand
M.Wellmanns	14.03.2025		
Status	Zeichnungnr. 1822_FK_T_L3_LP1		Index 0

H:\Projekte\2021\822_Kranenburg_Erneuerung Wirtschaftsweg In den Krücken\05_CAD